


Nord

Süd

Schnitt L

Schnitt L

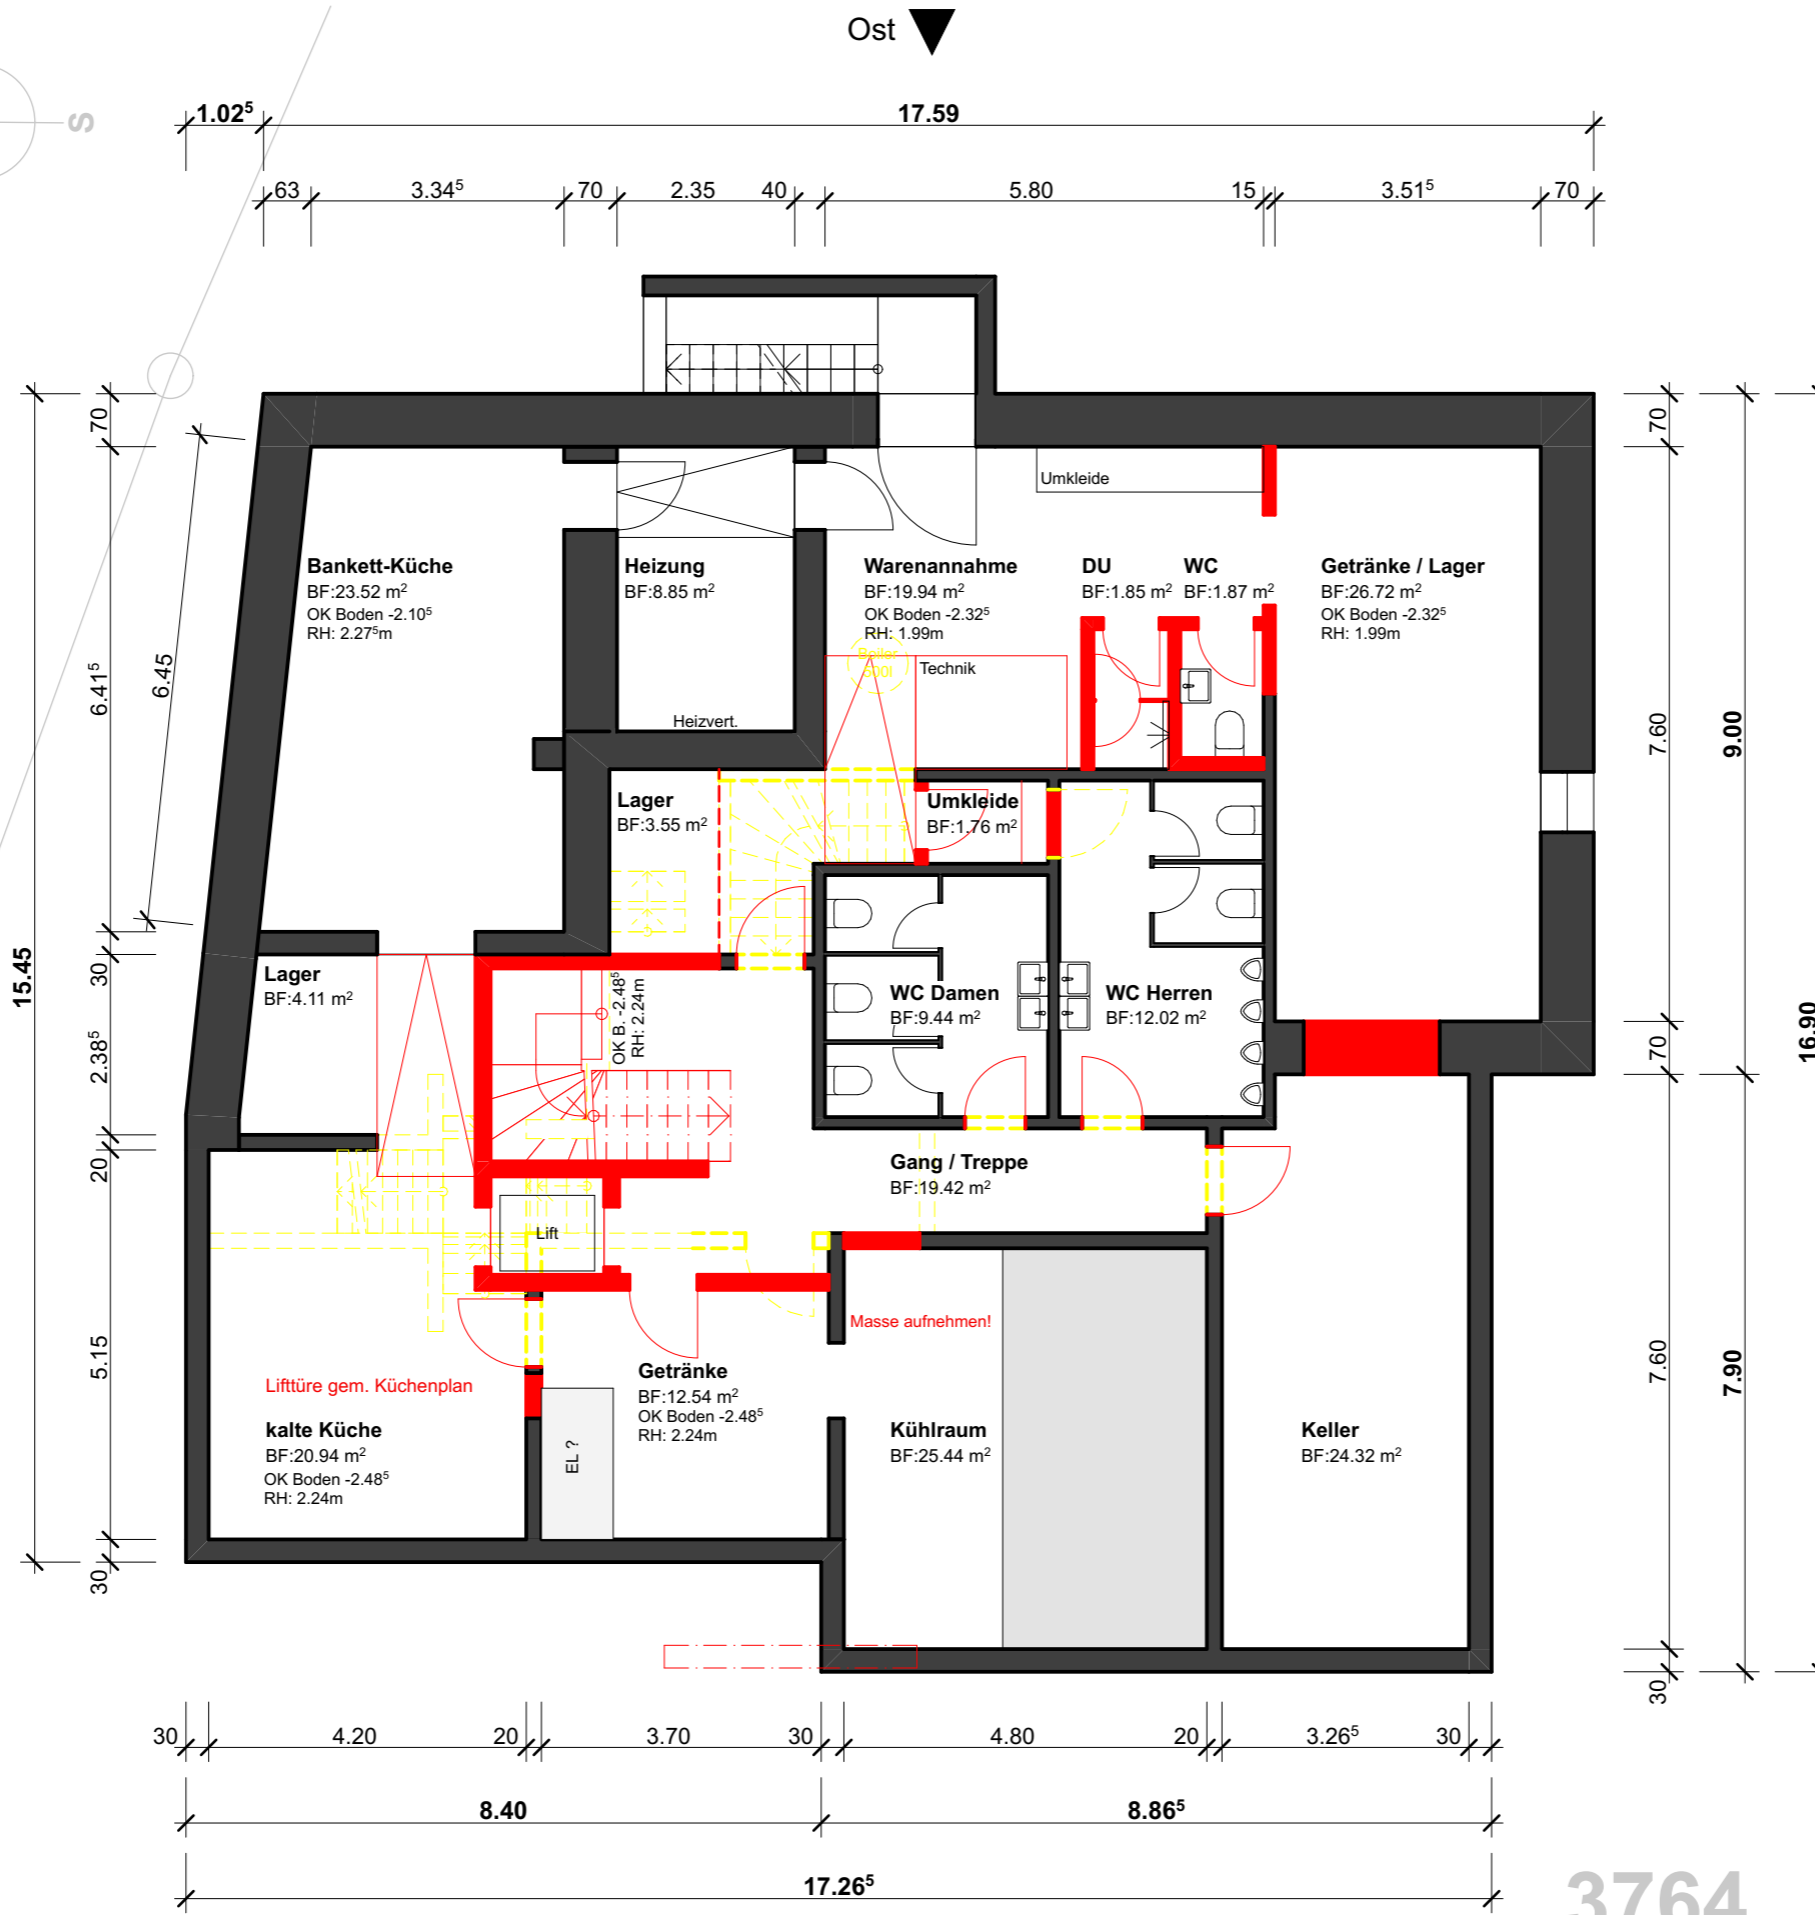

3763

5084

3764

BAUVORHABEN:
Umbau - Sanierung Sternen
Alte Rheinstrasse 2, 9451 Kriessern

AUFTRAGGEBER:
Ortsgemeinde Kriessern
Kirchdorfstrasse 8, 9451 Kriessern

PLANVERFASSER:
 **holzarchitektur**
Kobelwies 2 | 9463 oberriet
t 071 761 40 44 | f 071 761 40 55

PLANNUMMER:
21

PLANTITEL:
Untergeschoss

MASSSTAB:
1:100

PLANGROSSE:
A3

PROJEKTNUMMER:
19-264

GEZEICHNET:
DATUM:
14.05.2019

REVIDIERT:
10.03.2020