


▲ Nord

Ost ▼

▲ Süd

Schnitt L


Schnitt L

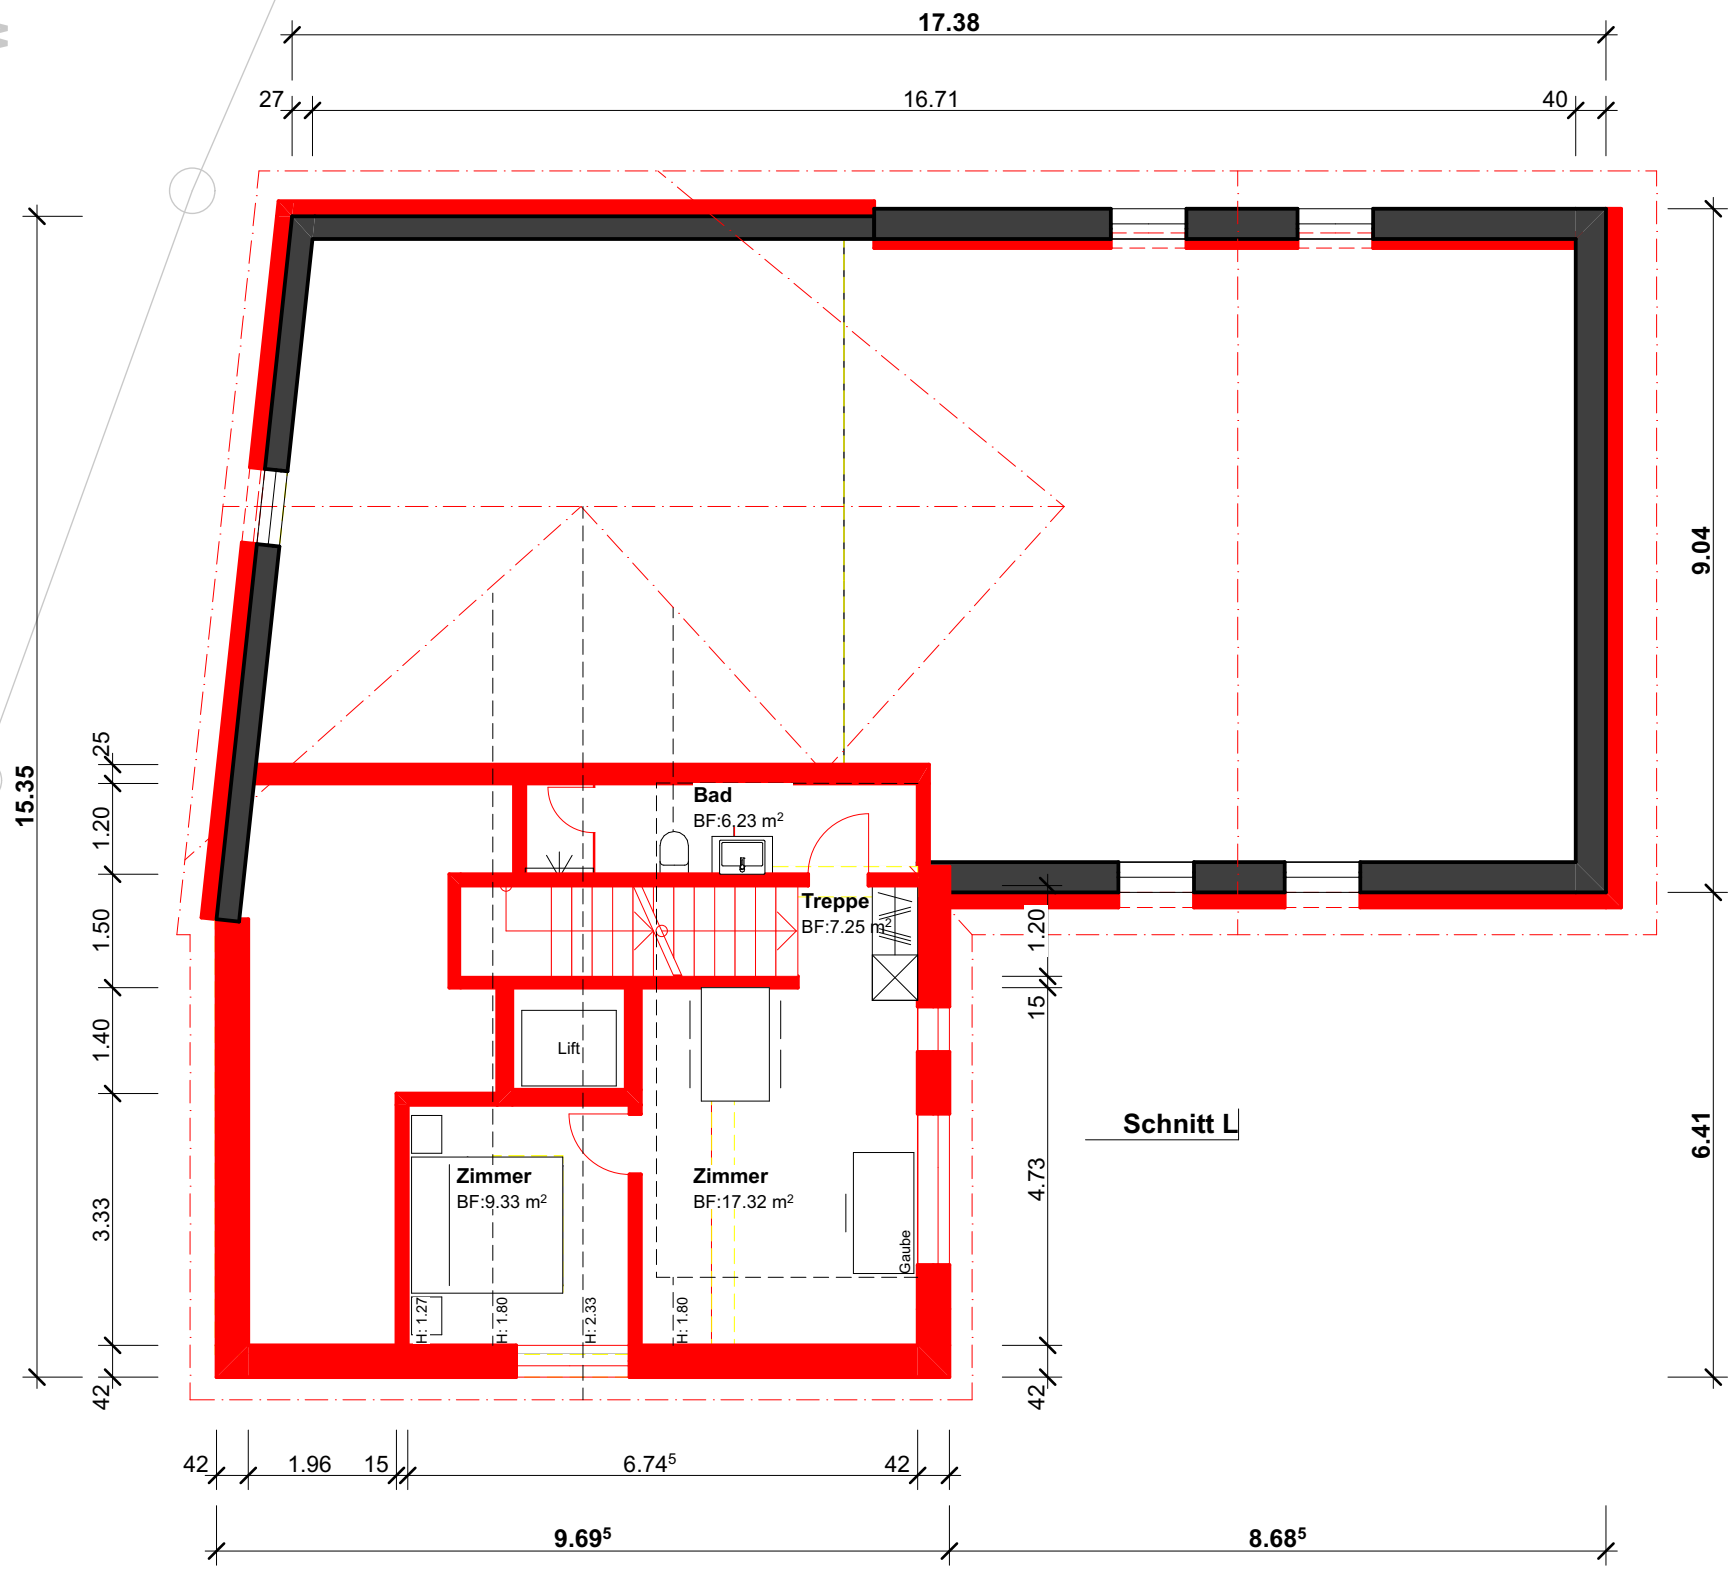

3763

5084

3764

BAUVORHABEN: Umbau - Sanierung Sternen Alte Rheinstrasse 2, 9451 Kriessern		AUFTRAGGEBER: Ortsgemeinde Kriessern Kirchdorfstrasse 8, 9451 Kriessern			PLANVERFASSER:  holzarchitektur <small>Kobelwies 2 9463 oberriet t 071 761 40 44 f 071 761 40 55</small>	
PLANNUMMER: 24	PLANTITEL: Dachgeschoss_Wohnung	MASSSTAB: 1:100	PLANGROSSE: A3	PROJEKTNUMMER: 19-264	GEZEICHNET: DATUM: 14.05.2019	REVIDIERT: 10.03.2020